


Схема границ земель и земельных участков
предлагаемых для использования в целях размещения объектов, размещение которых
осуществляется без предоставления земельных участков и установления сервитутов,
на кадастровом плане территории по адресу: г. Москва, р-н проспект Вернадского, кв. 32-33, 34-35

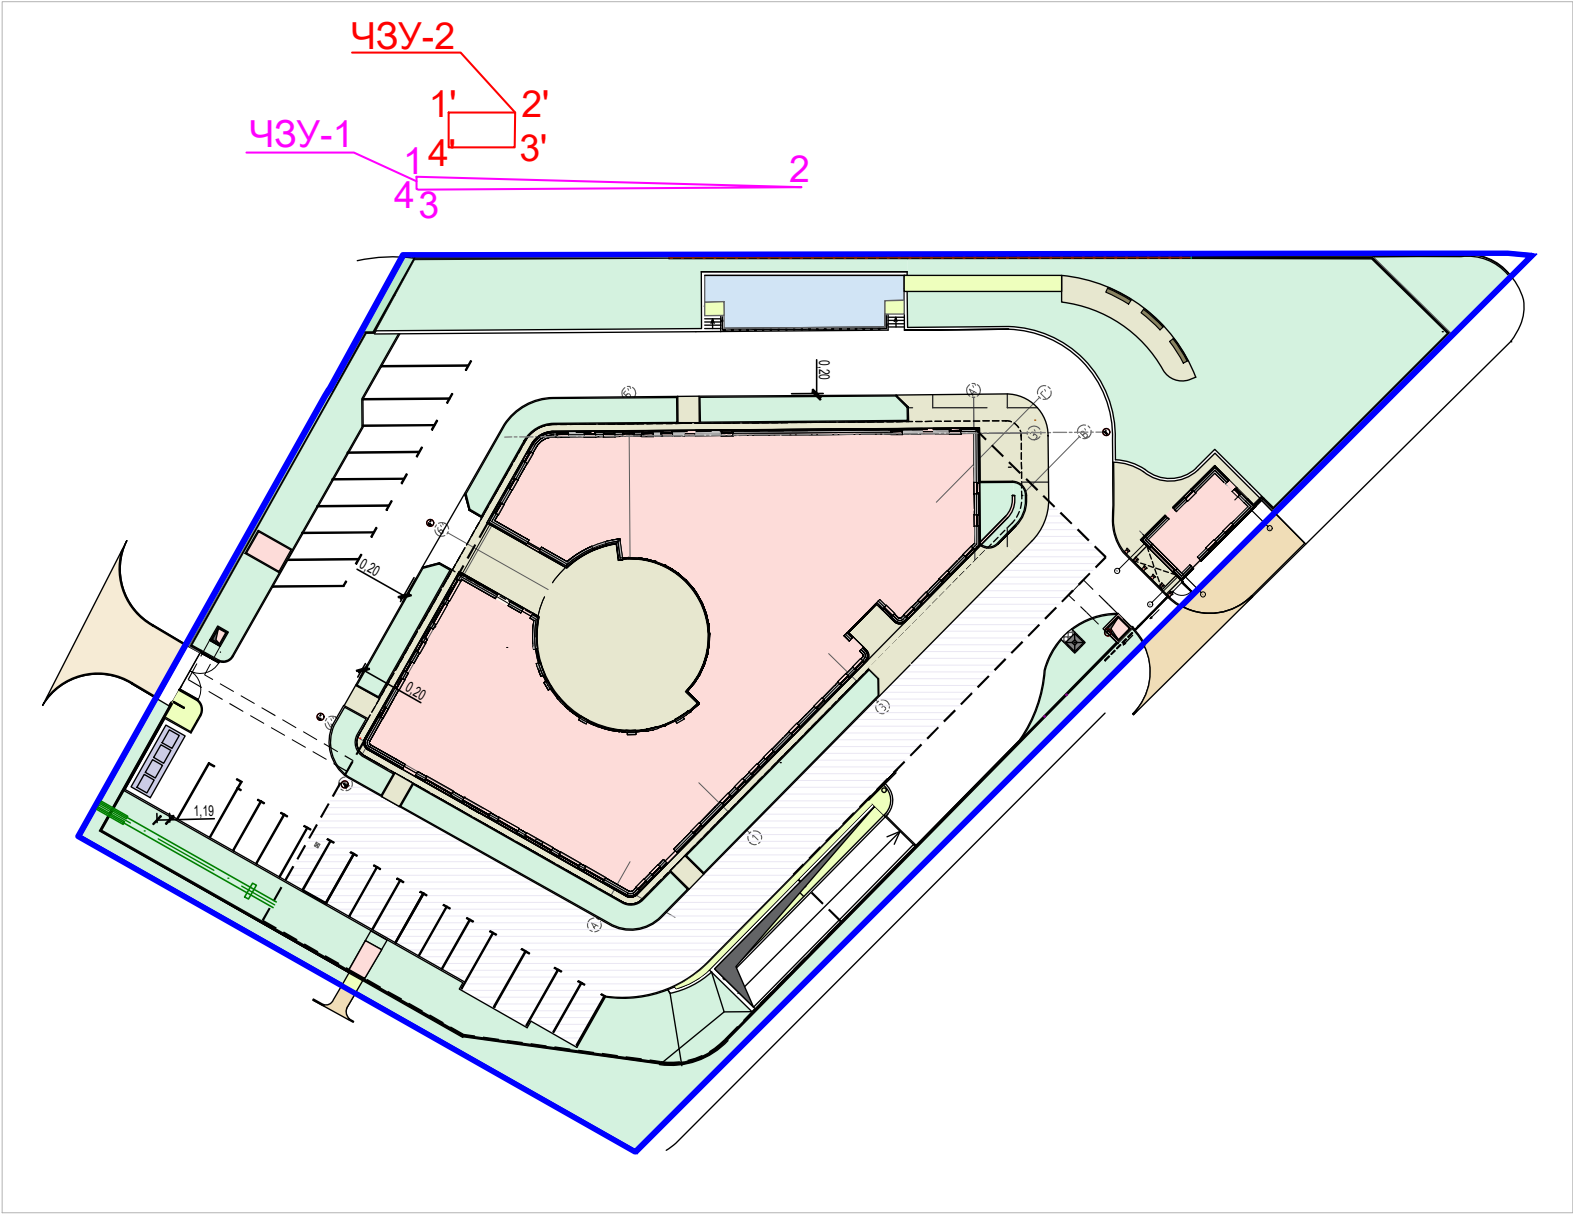

Испрашиваемые земли или земельные участки		
Наименование заявителя	КП "УГС"	
Кадастровый номер земельного участка (в случае наличия)		
Координаты	X	Y
ЧЗУ-1		
1	580.44	-271.9
2	579.46	-235.82
3	579.23	-271.73
4	579.2867	-271.9
ЧЗУ-2		
1'	586.4479	-268.89
2'	586.4479	-262.6507
3'	583.1846	-262.6968
4'	583.1846	-268.89