


Схемы расположения границ сервитута на кадастровом плане территории
по адресу: г. Москва, Проспект Вернадского, улица Лобачевского, земельный участок 28/36 (3А0)

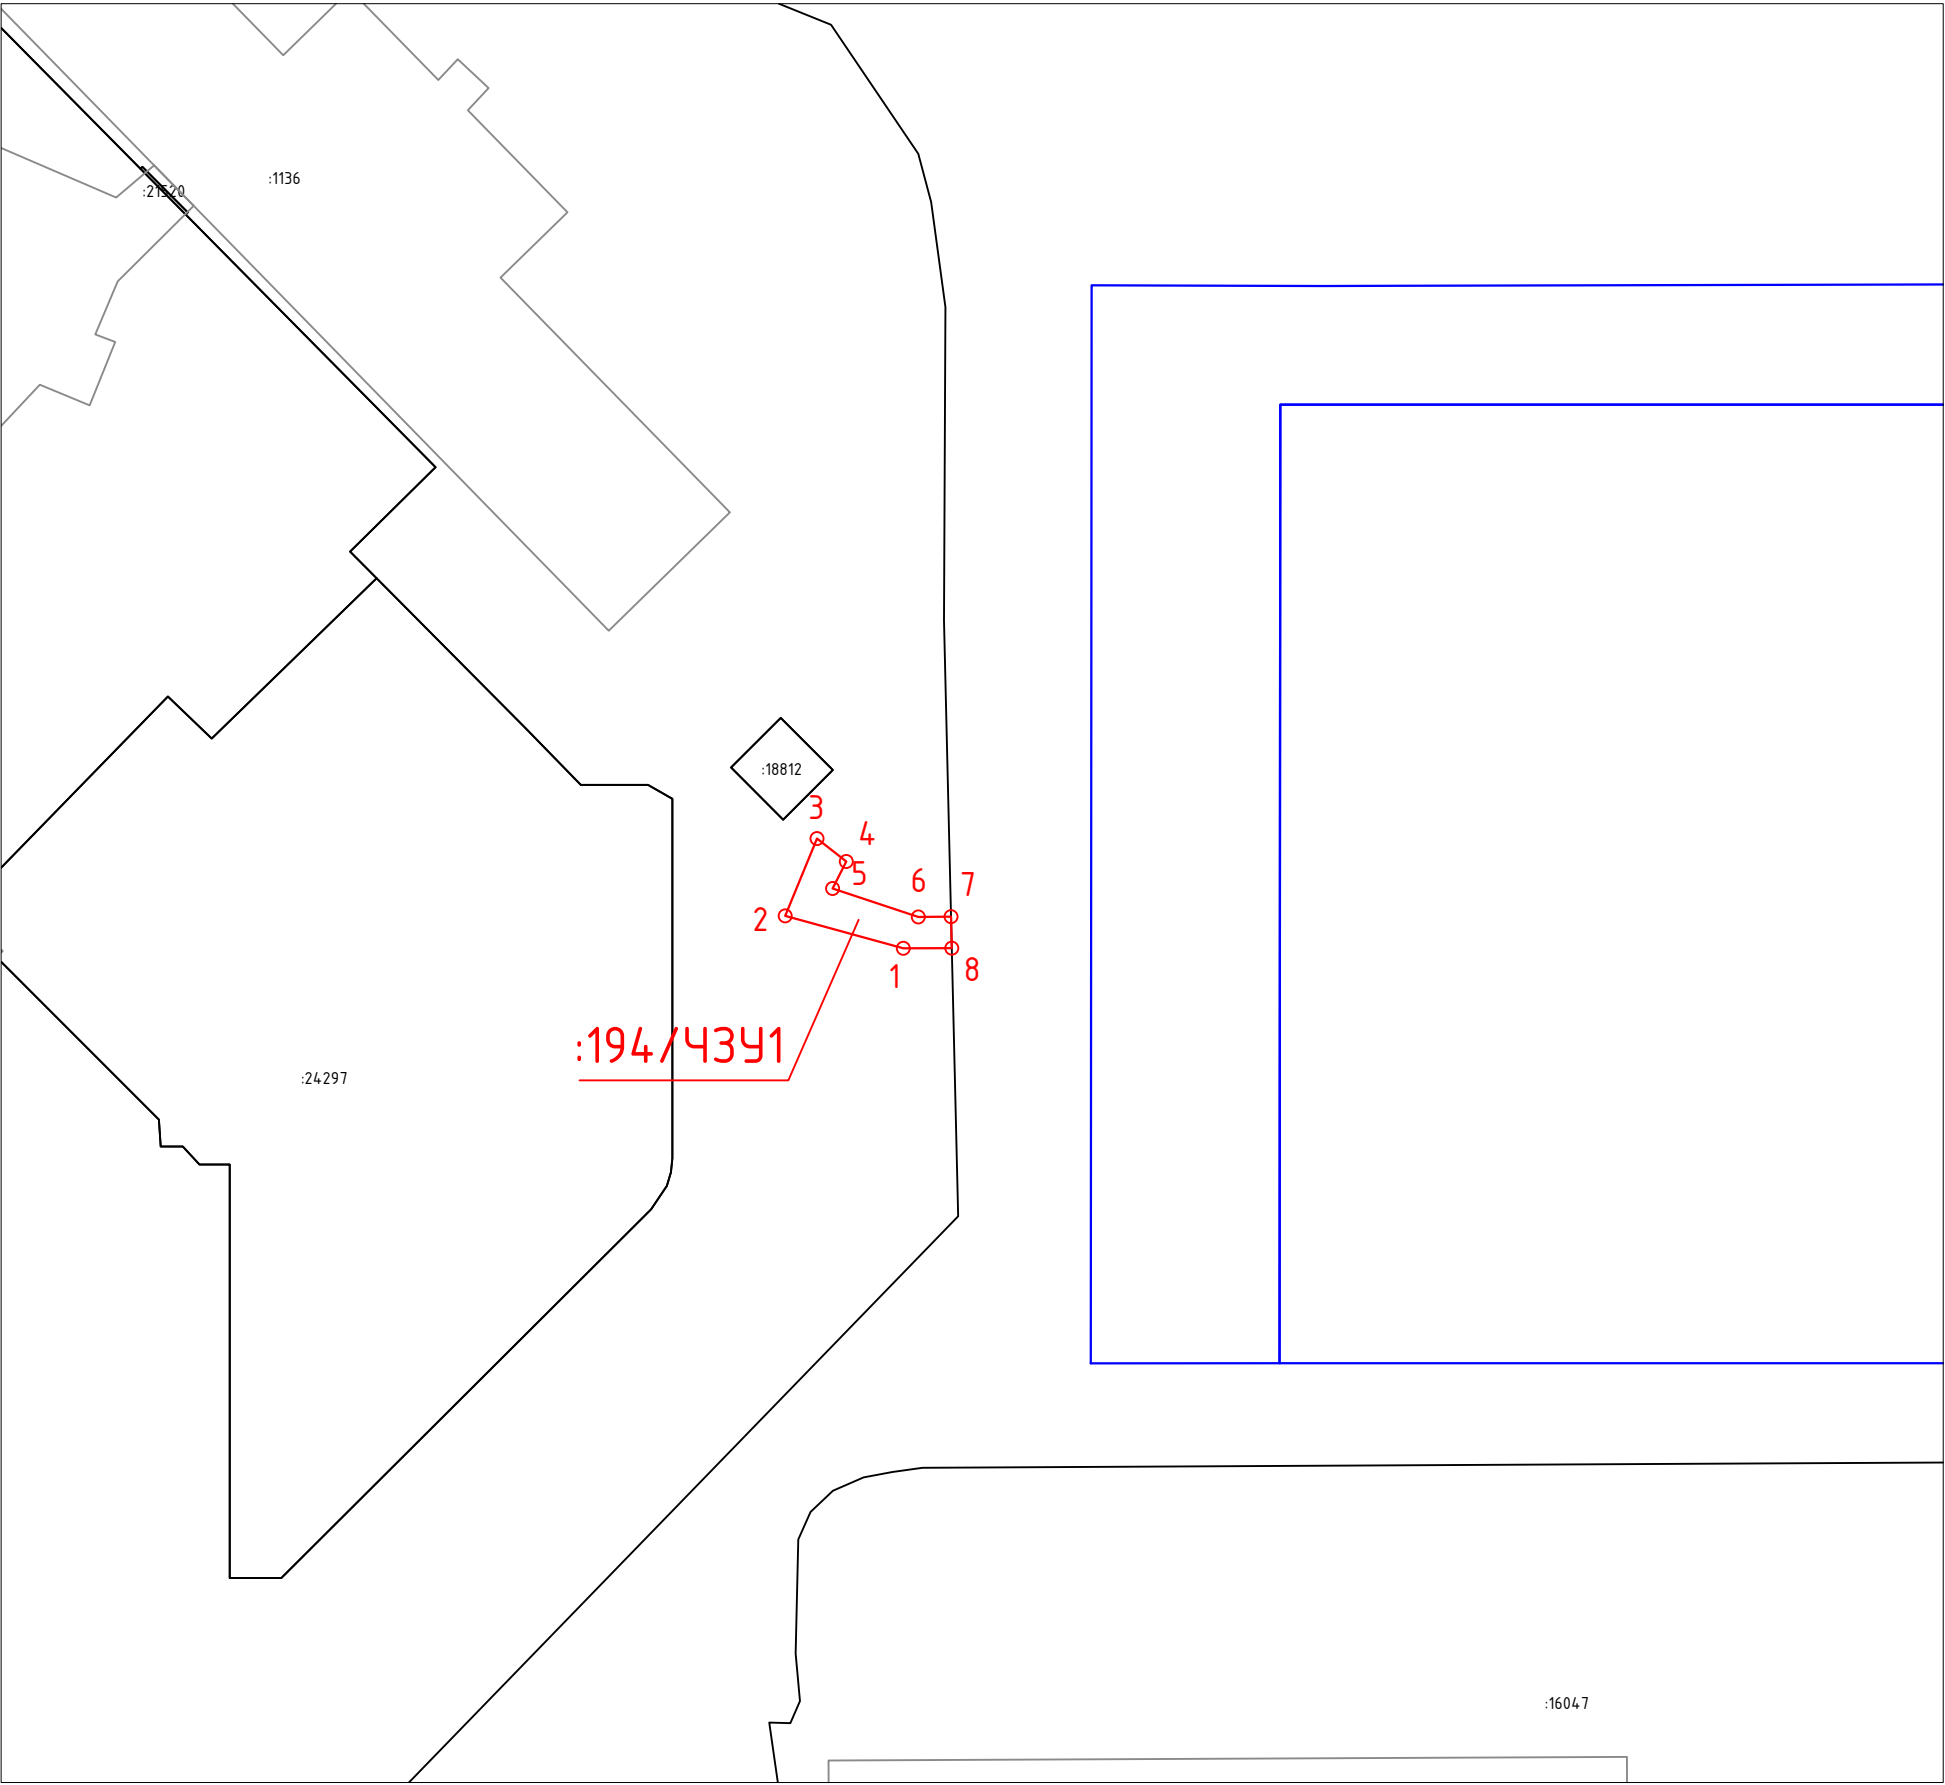

Каталог координаты характерных точек
границ образуемого сервитута
(Система координат: Московская СК)

Имя точки	X, м	У, м
:194/ЧЗУ1 (площадью 50 кв.м.)		
1	295,58	314,56
2	298,28	304,72
3	304,72	307,37
4	302,81	309,81
5	300,56	308,67
6	298,19	315,81
7	298,21	318,54
8	295,59	318,60

Условные обозначения:

- граница кадастрового квартала
- граница земельных участков, сведения о которых содержатся в ЕГРН
- границы ОКС
- граница земельного участка предоставленного под строительство многоквартирного дома в целях реализации Программы реновации
- :8097/ЧЗУ1

-

условное обозначение публичного сервитута
- проектные границы публичного сервитута
- 1

-

характерные точки границы публичного сервитута